


LEGENDE

- Feuermelder
- ▭ Feuerlöscher+ Wasserschlach
- Feuerlöscher

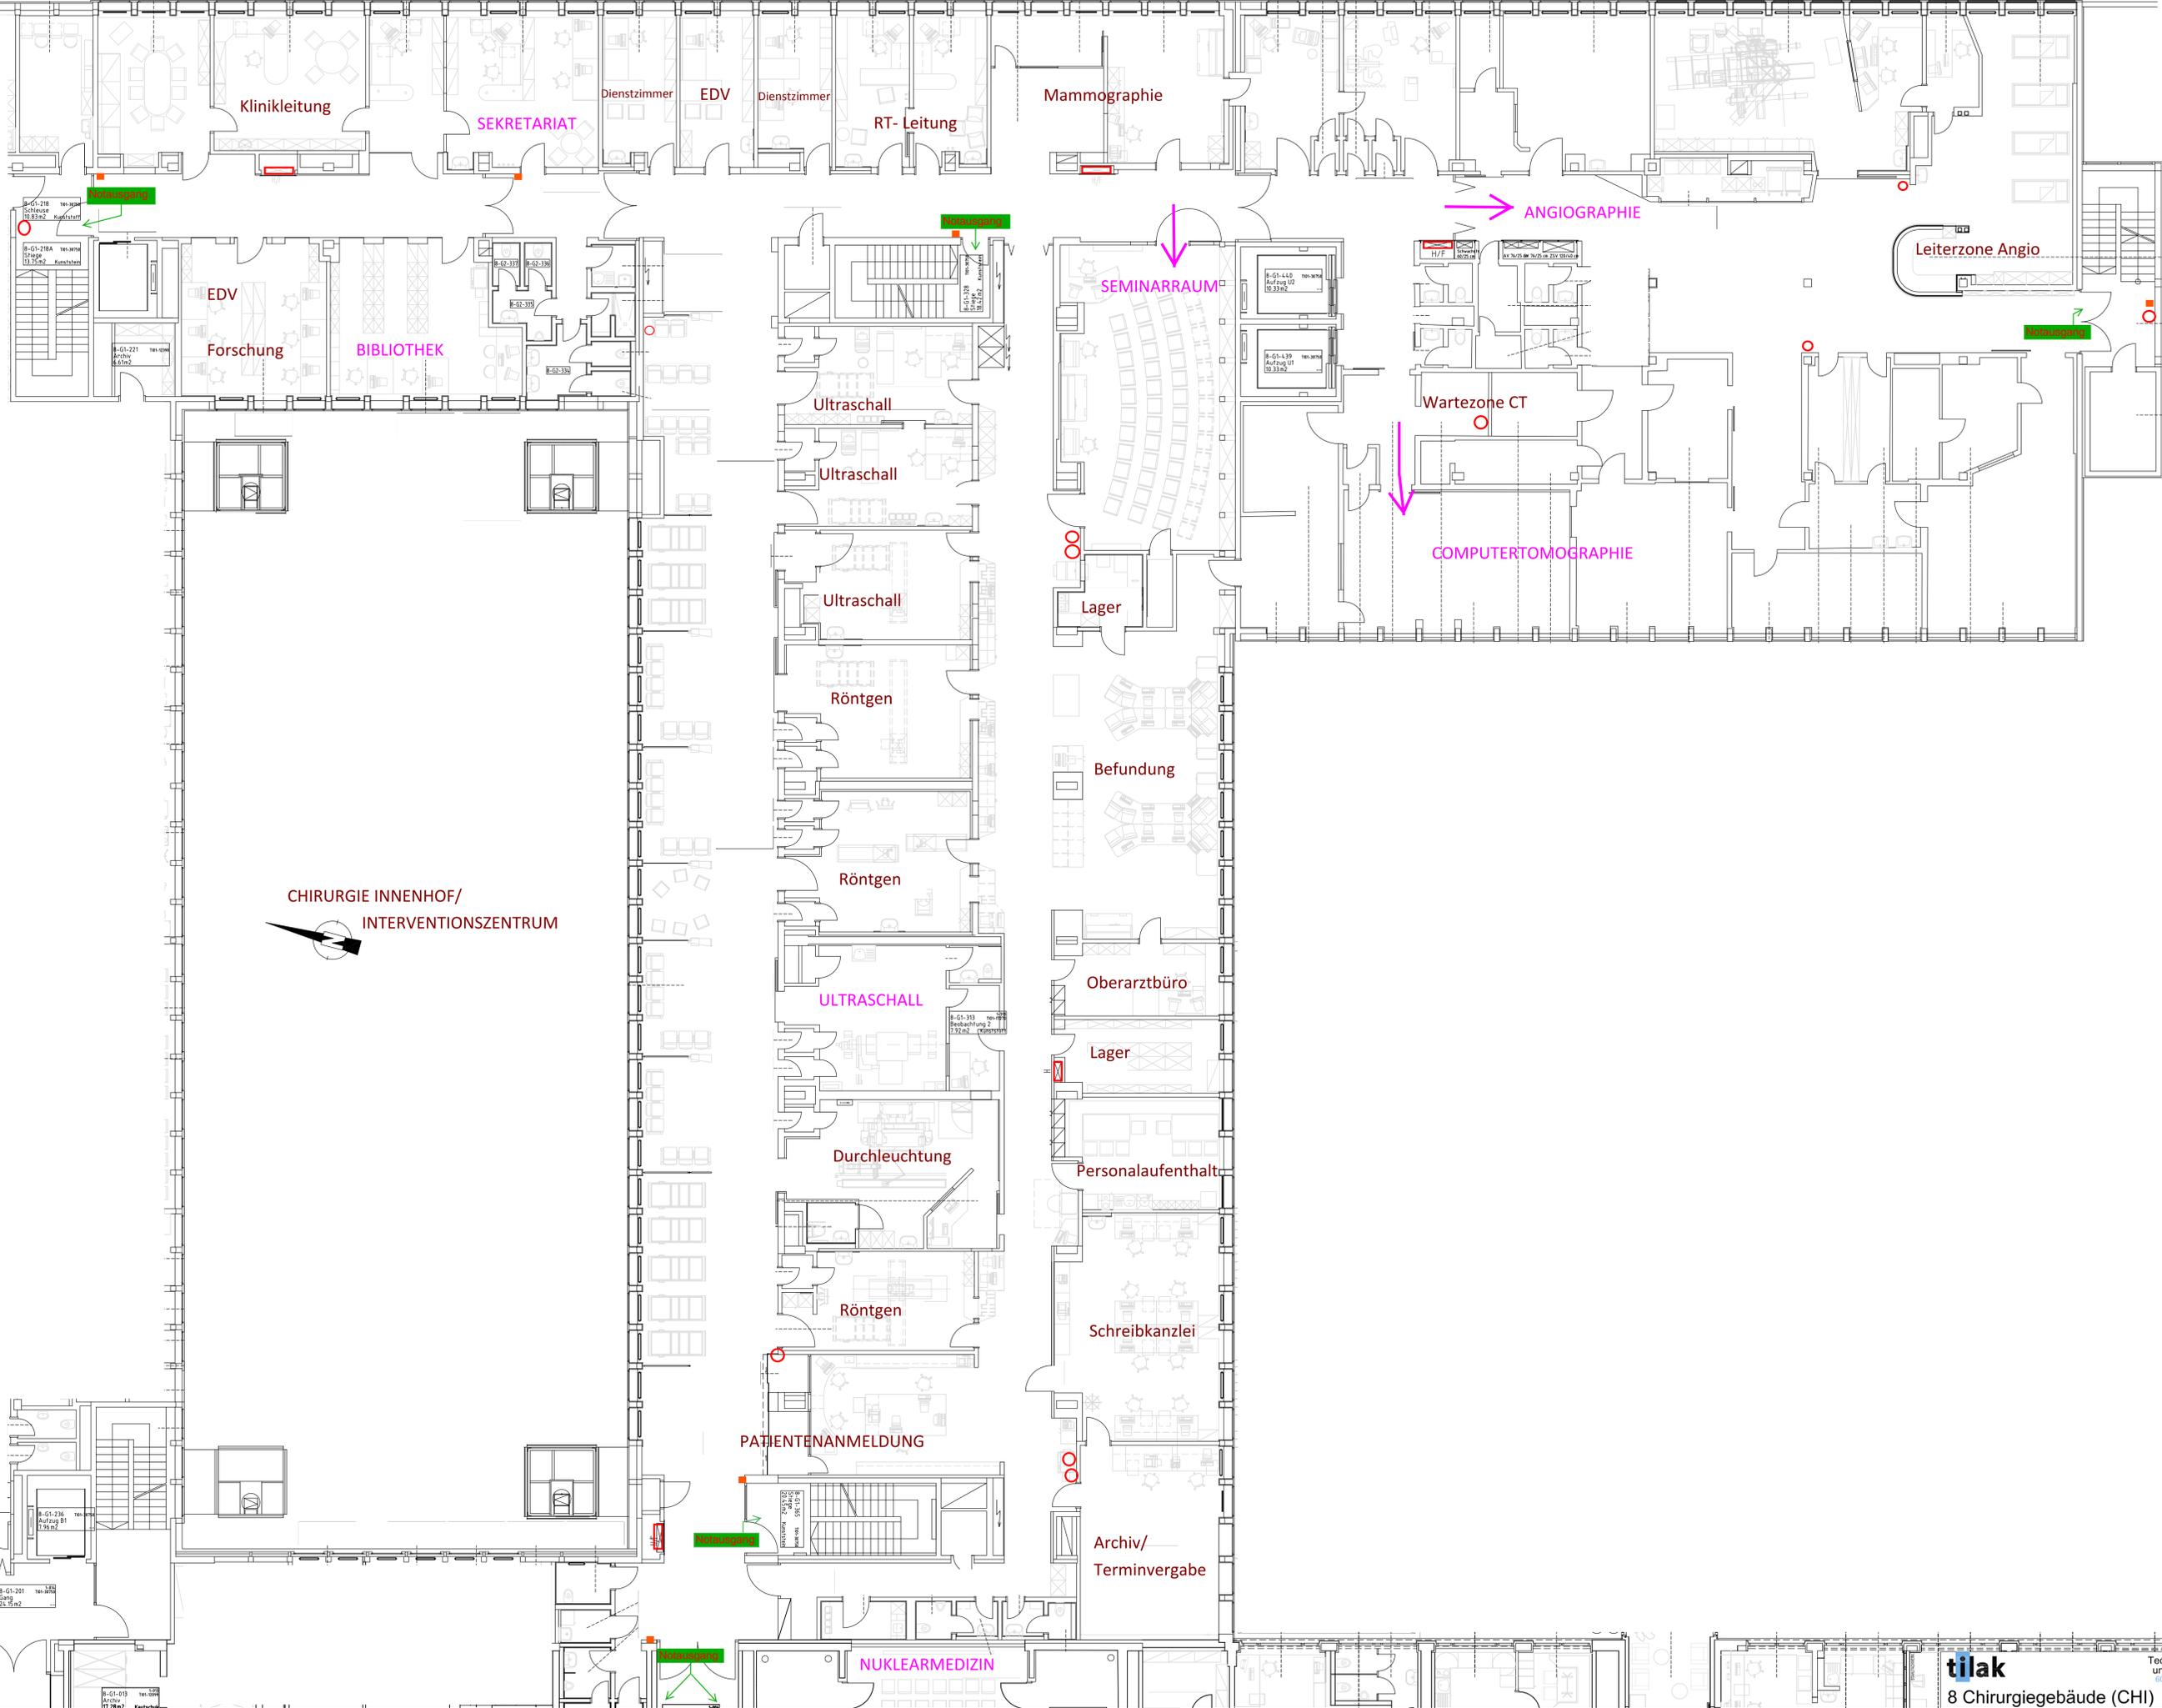


Ausgang Innrain

LEGENDE

- Feuermelder
- ▭ Feuerlöscher+
Wasserschlauch
- Feuerlöscher

Stickstoff
3 000 L

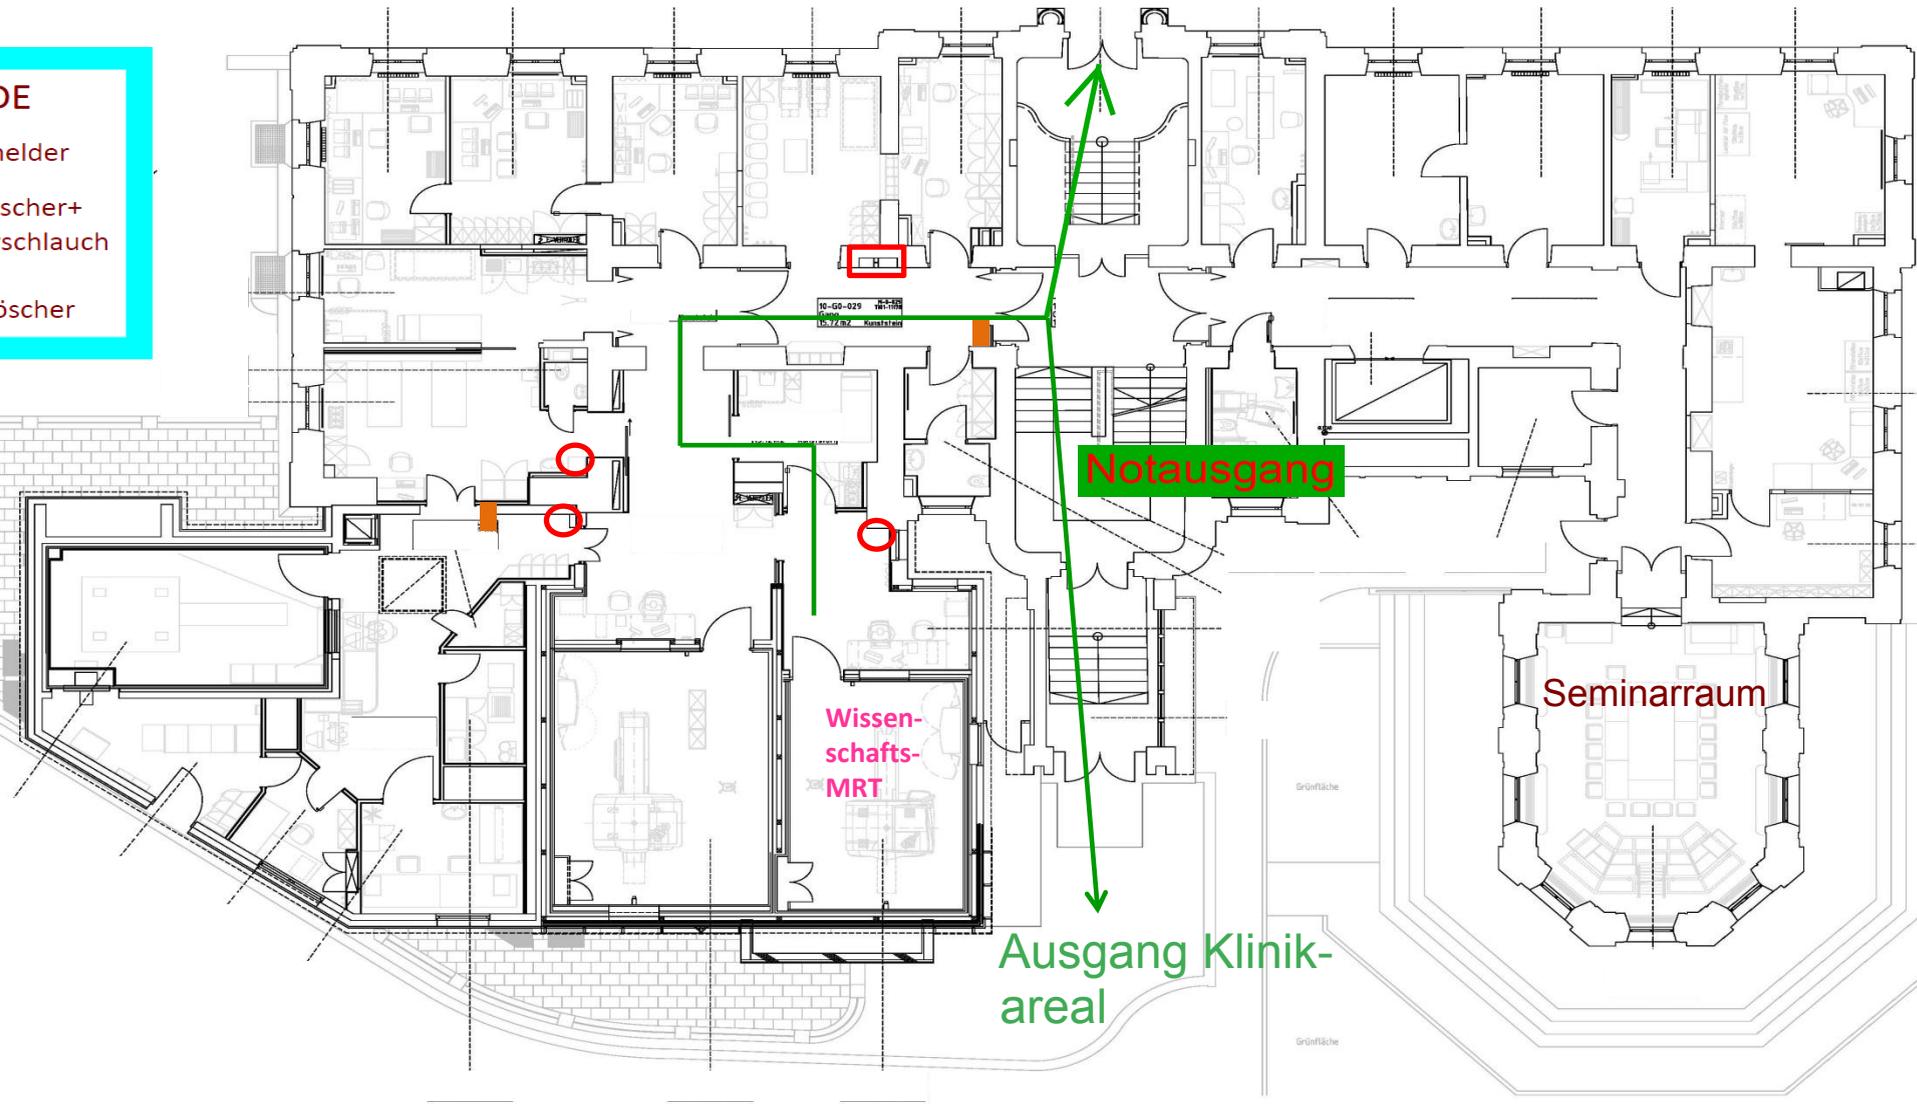

Notausgang

Wissenschafts-
MRT

Seminarraum

Ausgang Klinik-
areal